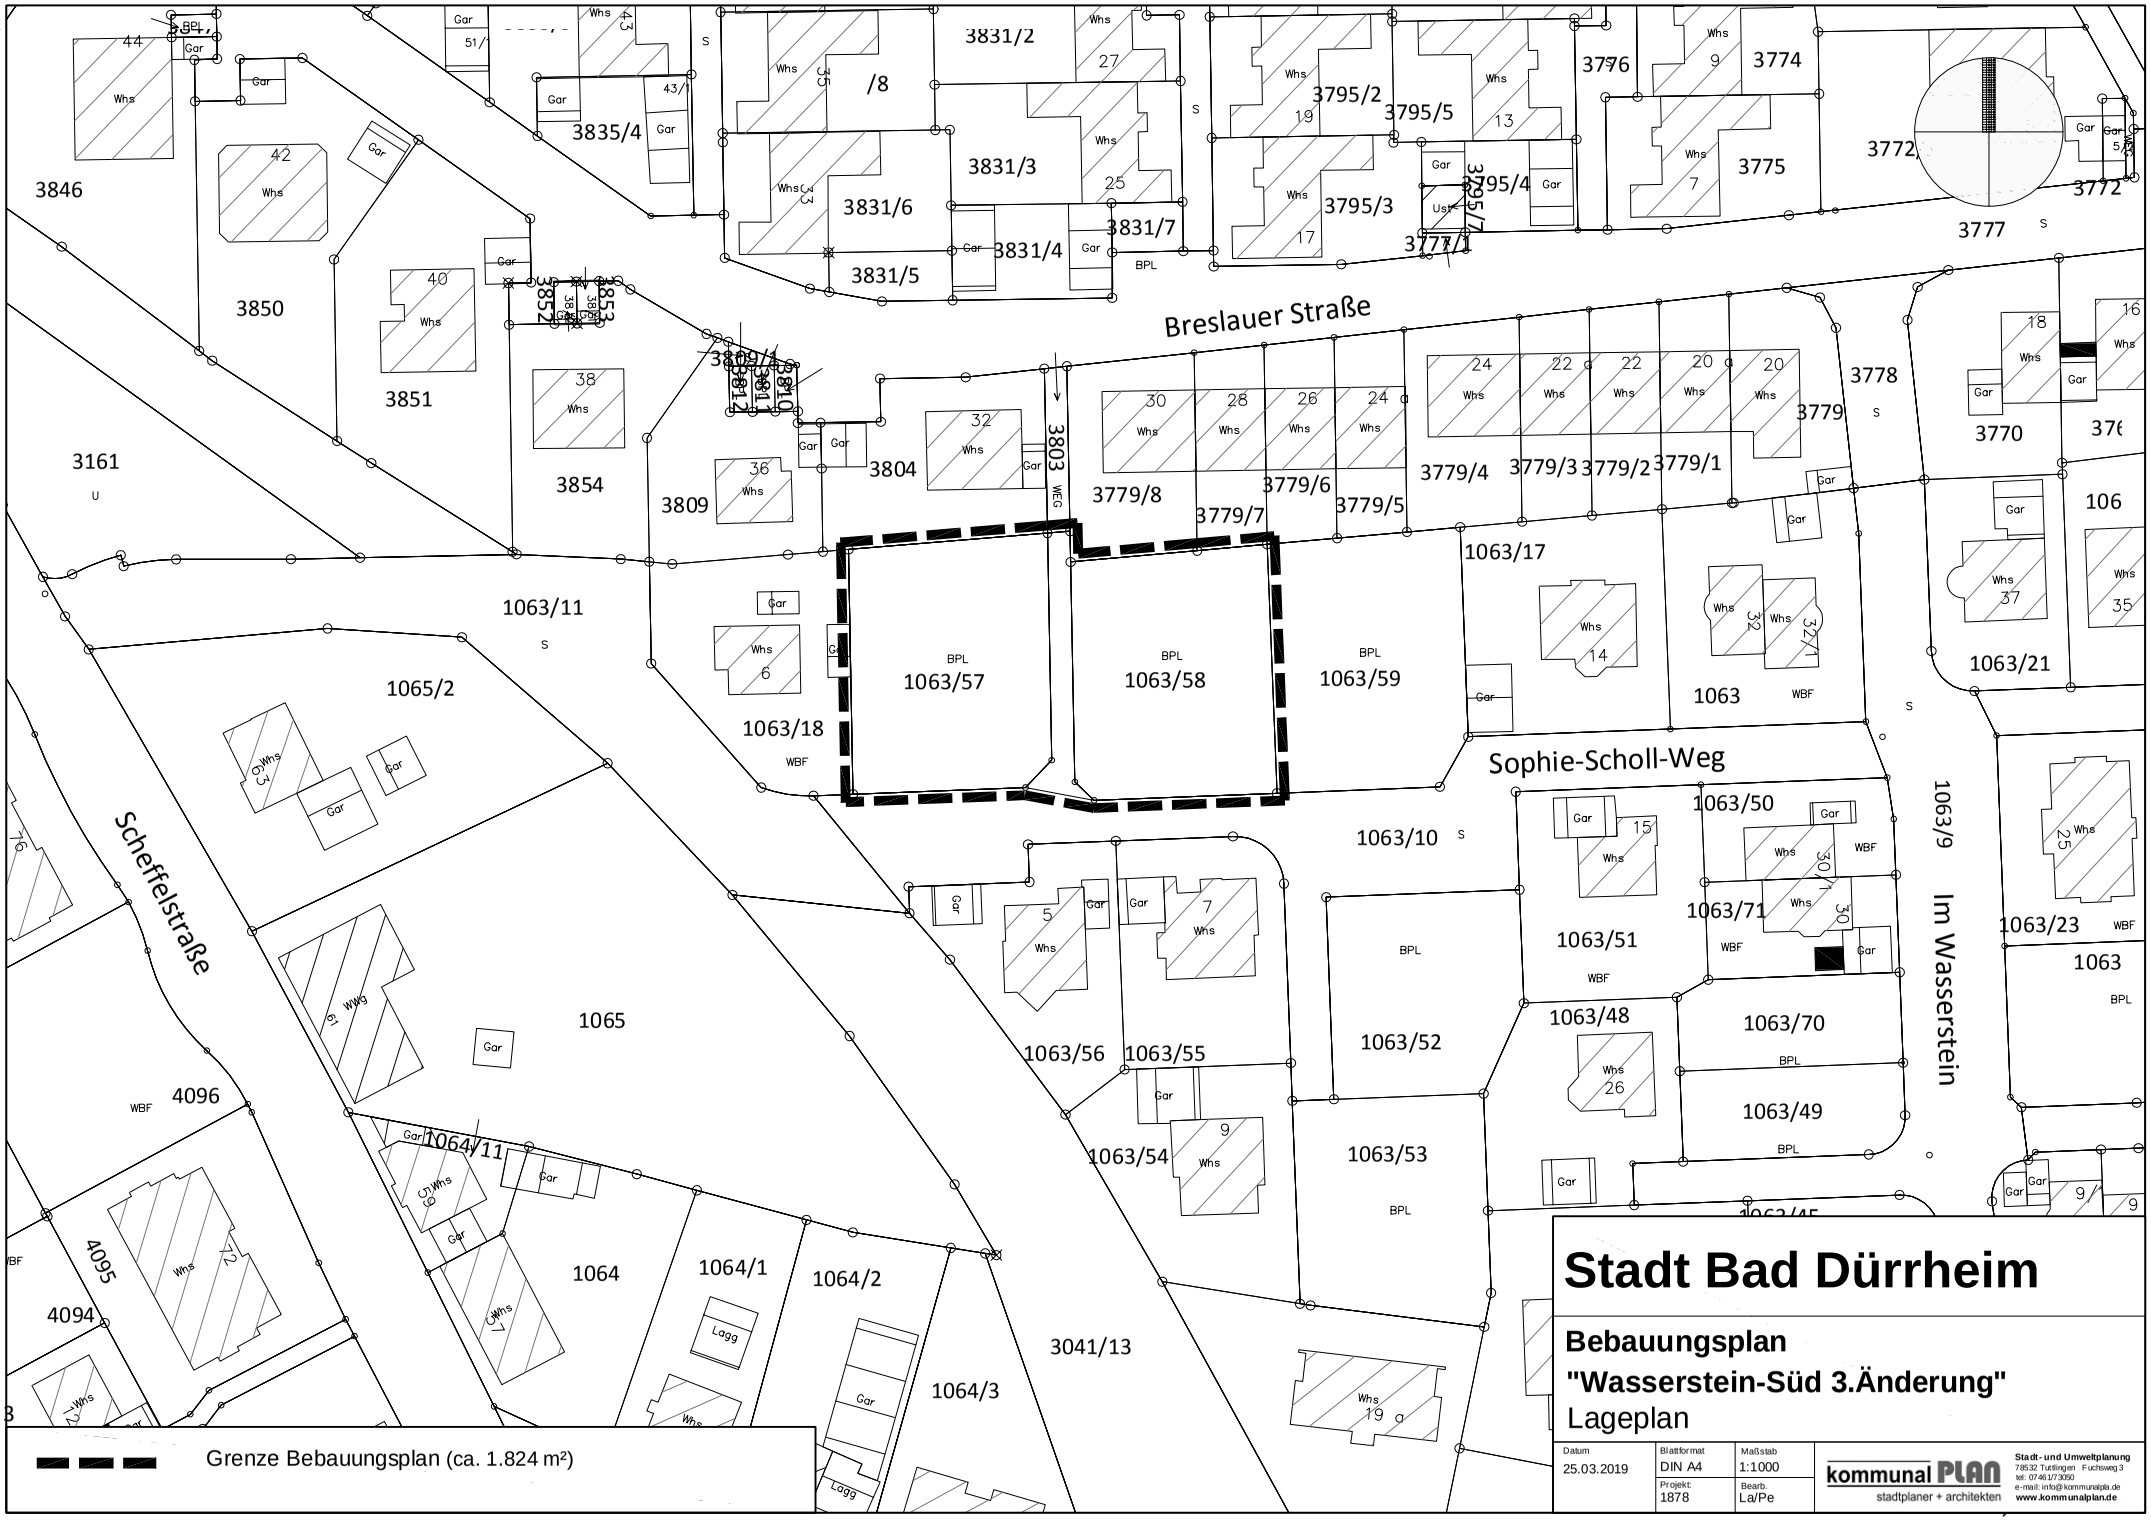

Stadt Bad Dürrheim

Bebauungsplan
"Wasserstein-Süd 3.Änderung"
Lageplan

Datum	Blattformat	Maßstab
25.03.2019	DIN A4	1:1000
	Projekt: 1878	Bearb. La/Pe

kommunal PLAN
stadtplaner + architekten
Stadt- und Umweltplanung
78532 Tuttlingen Fuchsweg 3
tel: 07461/73050
e-mail: info@kommunalpla.de
www.kommunalplan.de