


Landkreis: Schwarzwald-Baar-Kreis
 Gemeinde: Bad Dürkheim
 Gemarkung: Bad Dürkheim

3. Änderung des Bebauungsplans „Sonnenstraße“, Bad Dürkheim, Verfahren nach §13a

Maßstab 1:500

Die Änderung betrifft Flst.Nr.:2978

Änderung einer Grünfläche zu allgemeinem Wohnen

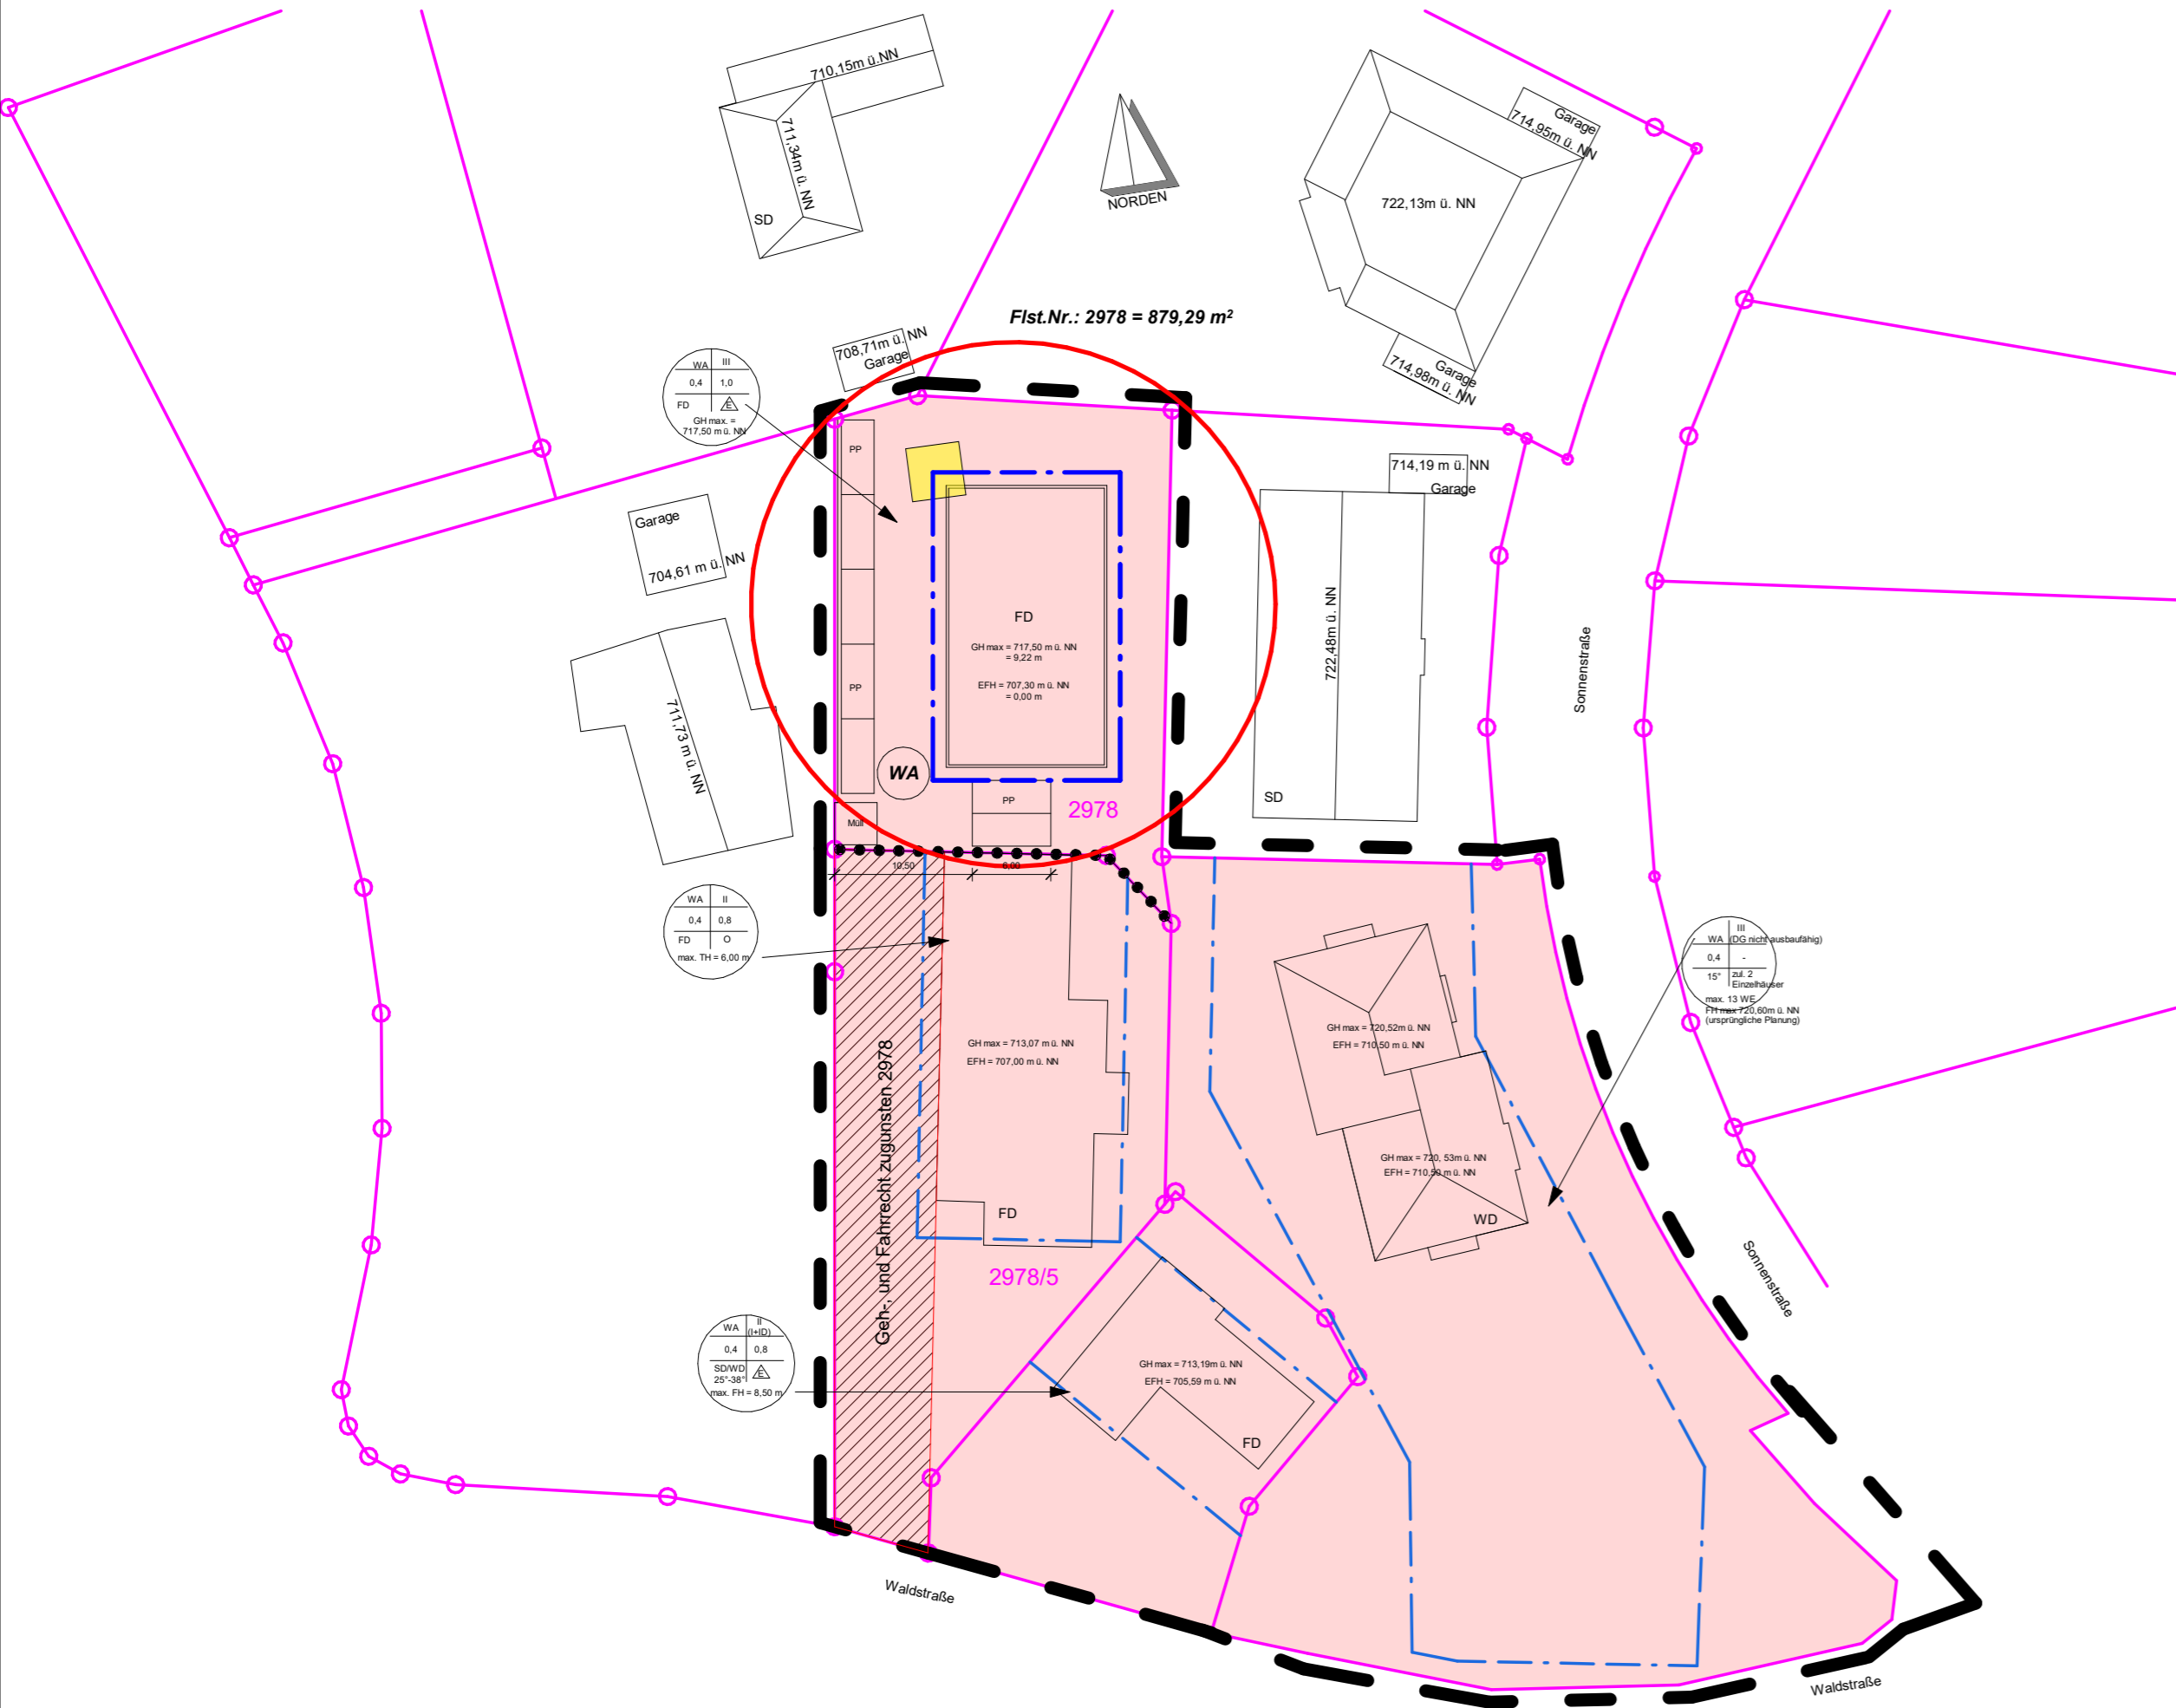

2. Änderung Vorhabenbezogener Bebauungsplan von 2011

ZEICHENERKLÄRUNG

Art der baulichen Nutzung
 (§9 Abs. 1 Nr. 1 BauGB, §§1 bis 11 BauNVO)


WA Allgemeine Wohngebiete

Bauweise, Baulinie, Baugrenze
 (§9 Abs. 1 Nr. 2 BauGB, §§22 und 23 BauNVO)

--- Baugrenze

— Grenze des räumlichen Geltungsbereichs
 des Bebauungsplans (§9 Abs. 7 BauGB)

— Bestehende Grundstücksgrenze

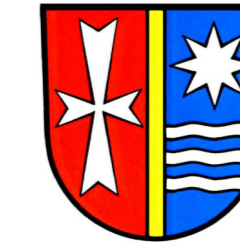

STADT BAD DÜRRHEIM
 GEMARKUNG BAD DÜRRHEIM
 Bebauungsplan "Sonnenstraße" Bad Dürkheim

Ersetzt alle vorherigen zeichnerischen Teile

Zeichnerischer Teil
Fassung 11.09.2024

VERFAHRENSVERMERKE

Aufstellung durch den Gemeinderat

Öffentliche Bekanntmachung für die
 öffentliche Auslegung am

Öffentliche Auslegung am

Satzungsbeschluss durch den Gemeinderat am

Bad Dürkheim, den

In-Kraft-Treten durch
 öffentliche Bekanntmachung am

.....
 Bürgermeister

DER ARCHITEKT :

Rebholz
 Architekten u. Ing. GmbH

78073 Bad Dürkheim Zehntstrasse 1
 Telefon 07726/92100 Fax 921099
 E-Mail: info@rebholz.de
 Homepage: www.rebholz.de



Datum: 11.09.2024