Lageplan M 1 : 500

Landkreis: Schwarzwald-Baar-Kreis

Gemeinde: Bad Dürrheim

Gemarkung: Bad Dürrheim

Verfahren ist nicht vorhabenbezogen

MASSENMODELL

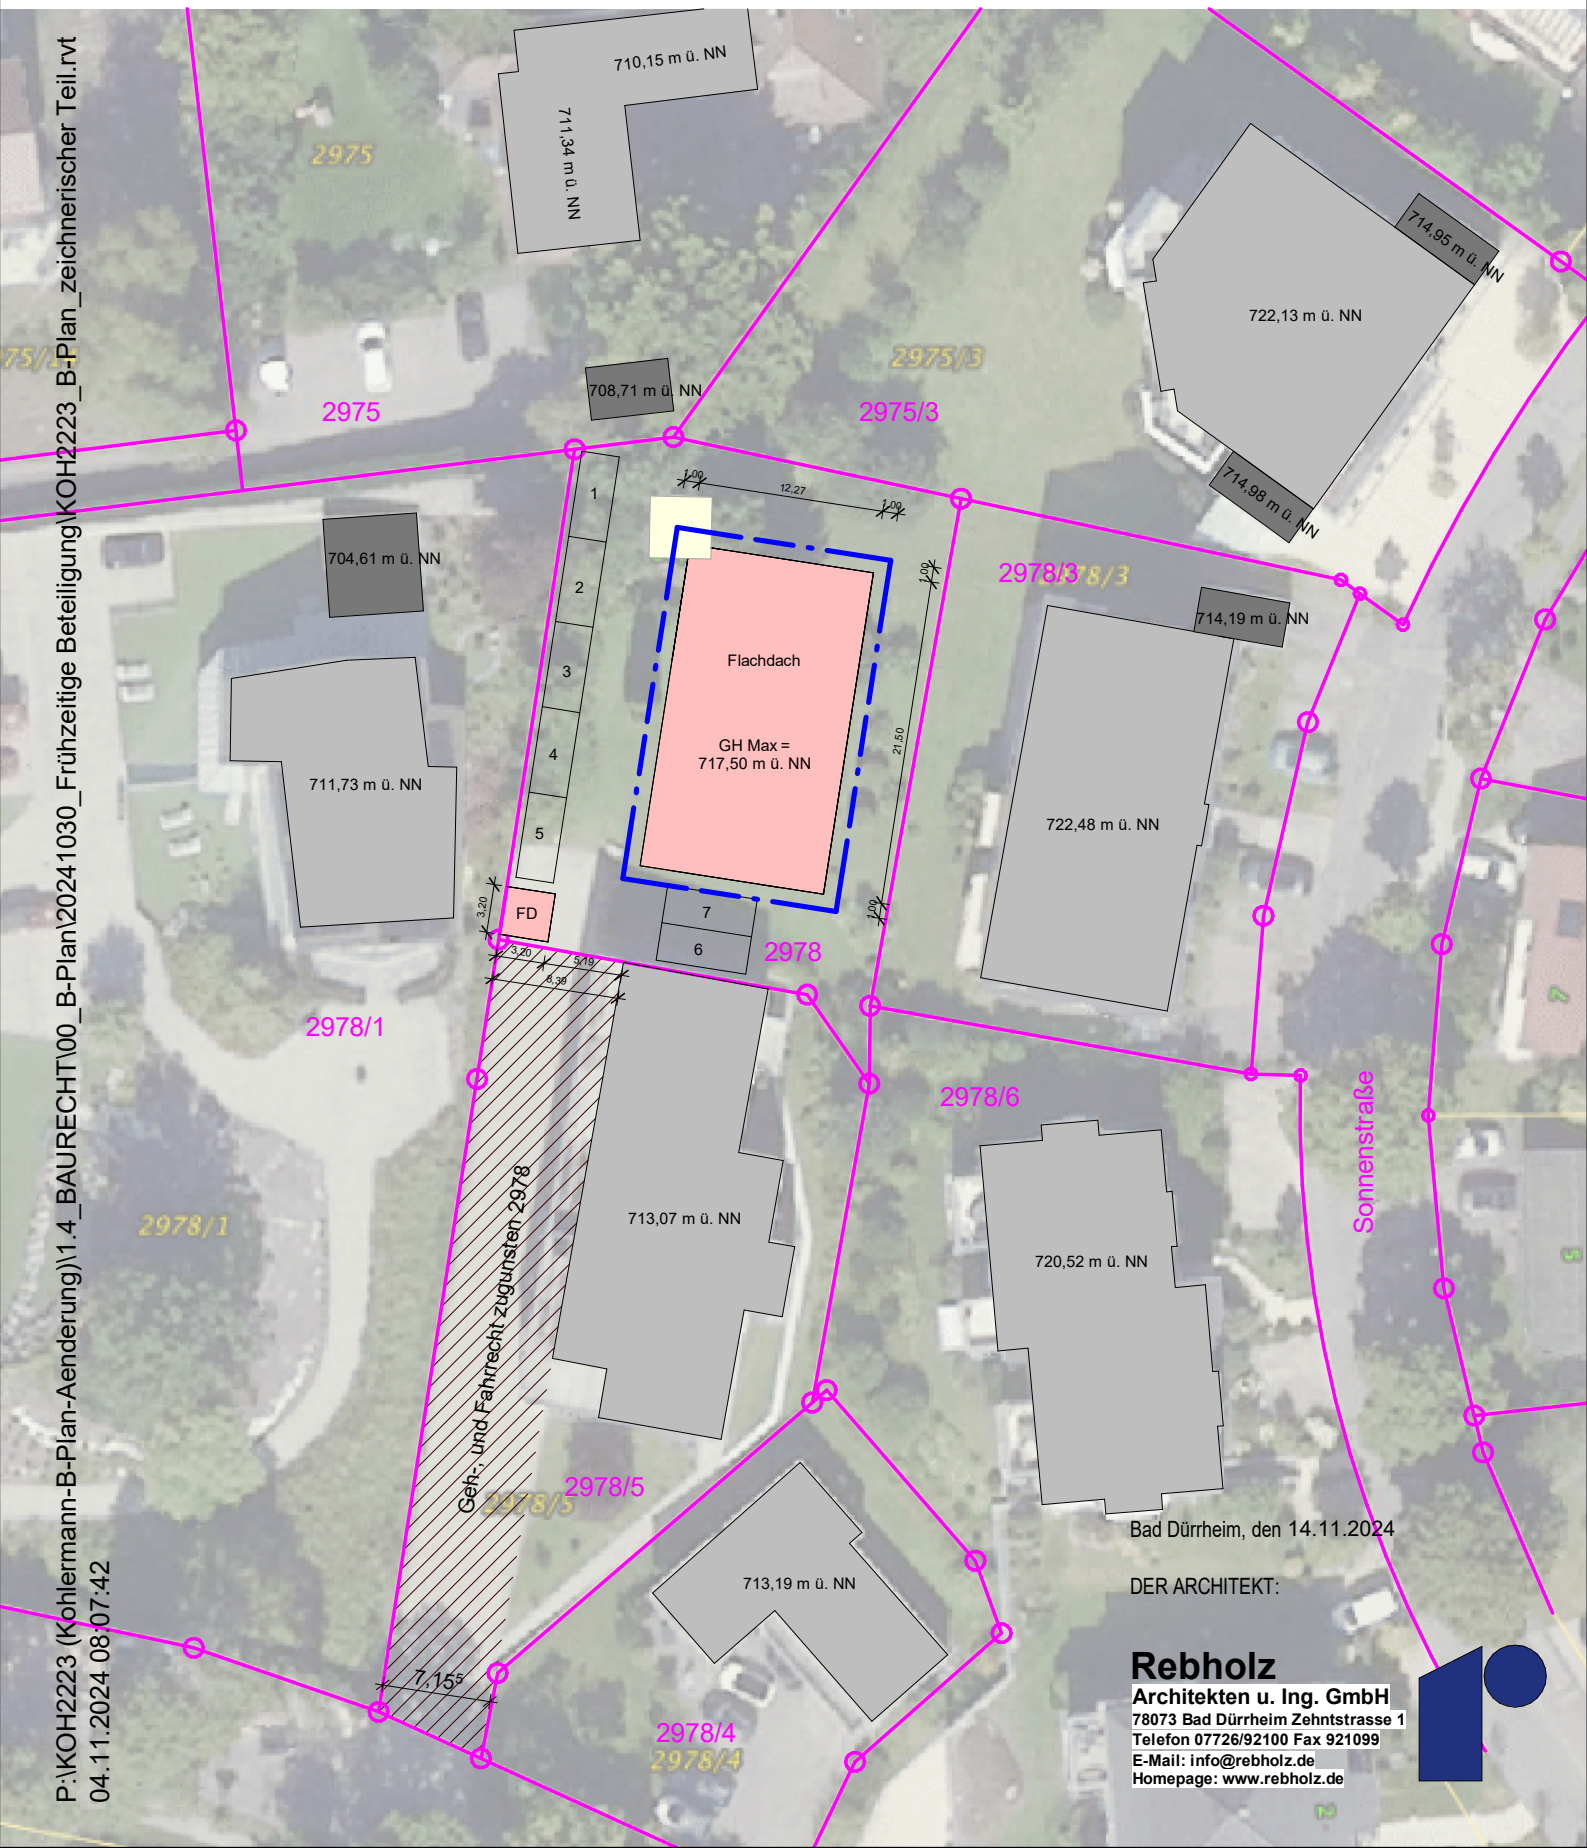

Bad Dürrheim, den 14.11.2024

DER ARCHITEKT:

Rebholz
Architekten u. Ing. GmbH
78073 Bad Dürrheim Zehntstrasse 1
Telefon 07726/92100 Fax 921099
E-Mail: info@rebholz.de
Homepage: www.rebholz.de

P:\KOH2223 (Kohlermann-B-Plan-Aenderung)\1.4_BAURECHT\00_B-Plan\20241030_Frühzeitige Beteiligung\KOH2223_B-Plan_zeichnerischer Teil.rvt
04.11.2024 08:07:42