


Lageplan "Freiflächen-Photovoltaikanlage Wasserwerk"

Flächenbilanz		
Bestand		
Ackerfläche Flst. 3317	11.260,00	qm
Grünland Flst. 3307/2	4.046,00	qm
Stille Musel	1.094,00	qm
Geltungsbereich des Bebauungsplans	16.400,00	qm
Planung		
Grünland unter Modulen	8.645,00	qm
Grünland frei	2.699,00	qm
Heckenpflanzung	3.732,00	qm
Stille Musel	1.124,00	qm
Trafo	200,00	qm
(50 qm pro Nebengebäude, derzeit ca. 9 qm geplant)		
Geltungsbereich des Bebauungsplans	16.400,00	qm

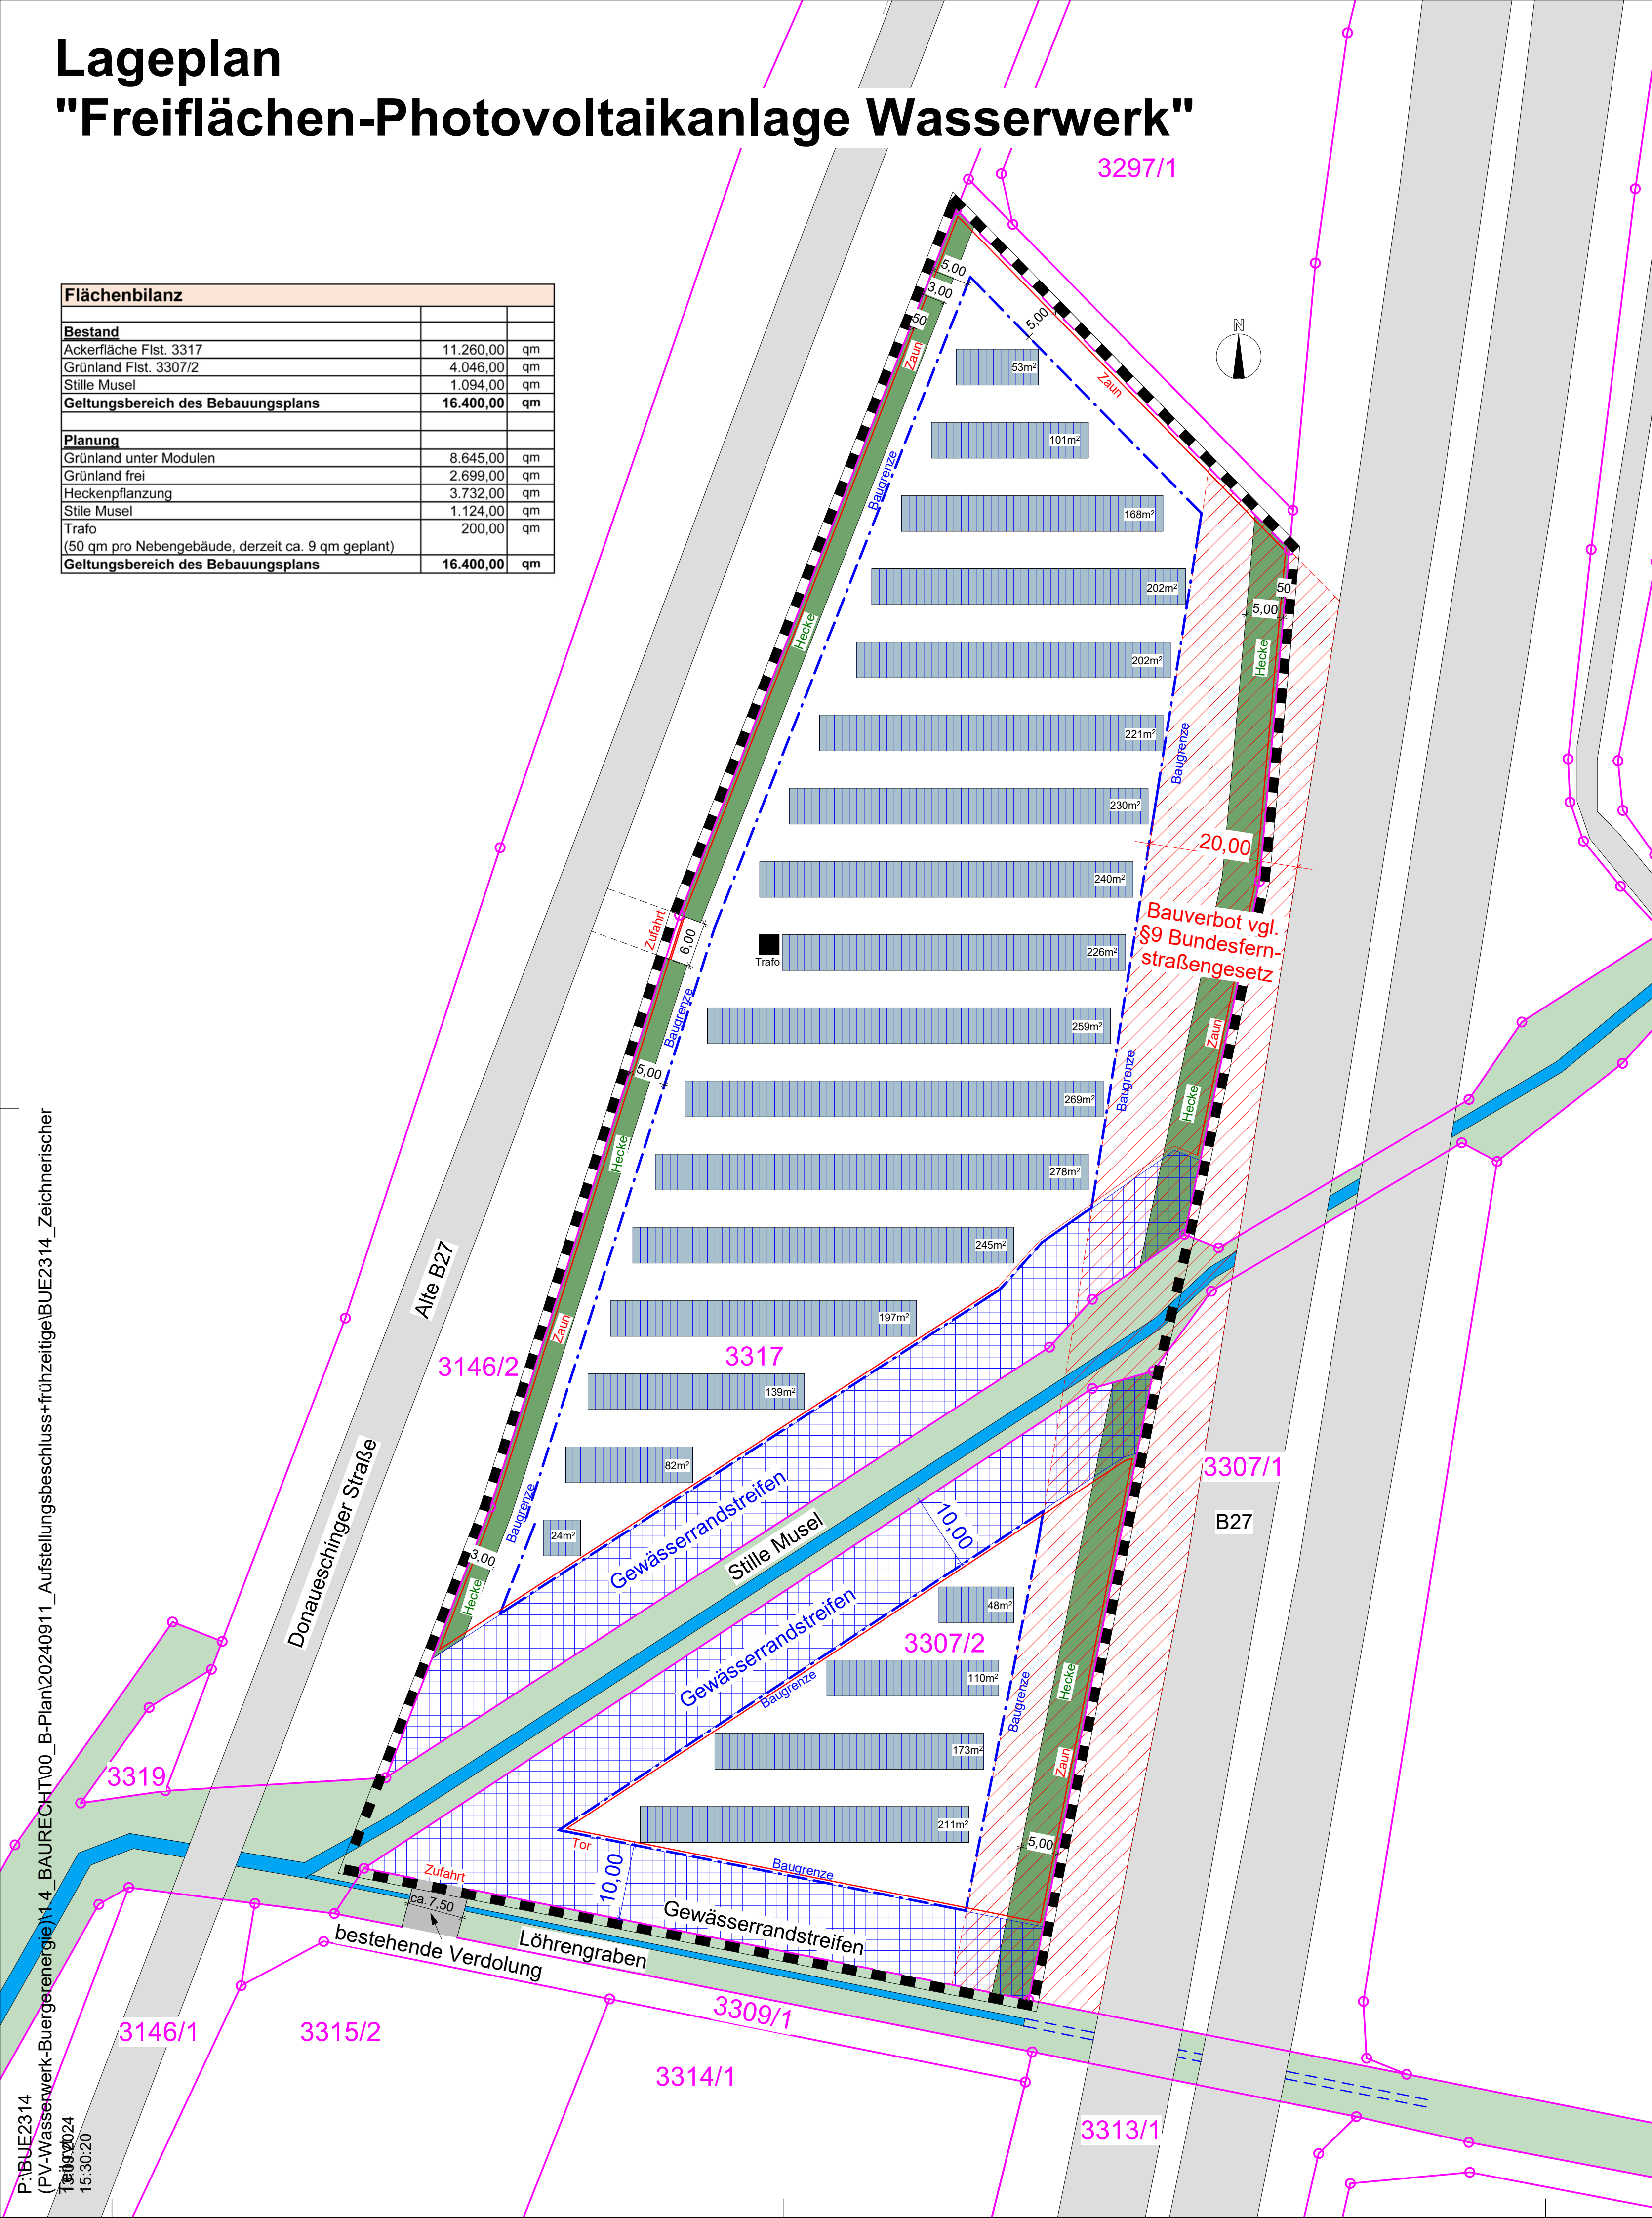

Bauherr

Bürger-Energie
Schwarzwald e.G. vertr. d.
Herrn Dietmar Wursthorn
und Hubert Saur

Friedrichstr. 44-1
78073 Bad Dürkheim

Projekt :
Freiflächen-Photovoltaikanlage
Wasserwerk

Bauort : 78073 Bad Dürkheim
Flst. Nr.: 3317
Flst. Nr.: 3307/2

Lageplan
MASSTAB : 1 : 500

Projektnummer
BUE2314

Plannummer
001

BAD DÜRRHEIM, den 11.09.2024

DER BAUHERR :

DER ARCHITEKT :

Rebholz
Architekten u. Ing. GmbH
78073 Bad Dürkheim Zehntstrasse 1
Telefon 07726/92100 Fax 921099
E-Mail: info@rebholz.de
Homepage: www.rebholz.de

